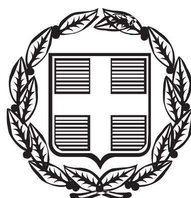


ΕΦΗΜΕΡΙΣ ΤΗΣ ΚΥΒΕΡΝΗΣΕΩΣ

ΤΗΣ ΕΛΛΗΝΙΚΗΣ ΔΗΜΟΚΡΑΤΙΑΣ

ΤΕΥΧΟΣ ΑΝΑΓΚΑΣΤΙΚΩΝ ΑΠΑΛΛΟΤΡΙΩΣΕΩΝ ΚΑΙ ΠΟΛΕΟΔΟΜΙΚΩΝ ΘΕΜΑΤΩΝ **Αρ. Φύλλου 9**

19 Ιανουαρίου 2015

ΠΕΡΙΕΧΟΜΕΝΑ

ΑΠΟΦΑΣΕΙΣ

ΑΠΟΦΑΣΕΙΣ

Αριθμ. ΥΠΠΟΑ/ΓΔΑΜΤΕ/
ΔΠΑΝΣΜ/ 325928/36269/713 (1)

Χαρακτηρισμός ως νεότερων μνημείων των κελυφών πέντε (5) κτιρίων στο σιδηροδρομικό σταθμό Πυθίου, ενός (1) στον σ.σ. Κίρκης, δύο (2) στον σ.σ. Πόταμου Περιφερειακής Ενότητας Έβρου και τριών (3) στον σ.σ. Πολύανθου Περιφερειακής Ενότητας Ροδόπης, Περιφέρειας Ανατολικής Μακεδονίας και Θράκης, ιδιοκτησίας ΓΑΙΑΟΣΕ Α.Ε.

**Ο ΥΠΟΥΡΓΟΣ
ΠΟΛΙΤΙΣΜΟΥ ΚΑΙ ΑΘΛΗΤΙΣΜΟΥ**

Έχοντας υπόψη:

1. Τις διατάξεις:

α) Του άρθρου 90 του Π.Δ. 63/2005 (Α΄ 98) «Κωδικοποίηση της Νομοθεσίας για τον Κυβέρνηση και τα Κυβερνητικά Όργανα», καθώς και ότι από την εφαρμογή των κανονιστικών αυτών διατάξεων δεν προκαλείται δαπάνη σε βάρος του Κρατικού προϋπολογισμού.

β) του άρθρου 2 του Π.Δ. 118/2013 (Α΄ 152) «Ίδρυση Υπουργείου Πολιτισμού και Αθλητισμού».

γ) Του π.δ. 89/2014 (Α΄ 134) «Διορισμός Υπουργών, Αναπληρωτών Υπουργών και Υφυπουργών».

δ) Του ν. 3028/2002 (Α΄ 153) «Για την προστασία των Αρχαιοτήτων και εν γένει της Πολιτιστικής Κληρονομιάς».

ε) Του ν. 2039/1992 (Α΄ 61) «περί Κύρωσης της Σύμβασης για την προστασία της Αρχιτεκτονικής Κληρονομιάς της Ευρώπης».

στ) Του π.δ. 104/2014 (Α΄ 171) «περί Οργανισμού του Υπουργείου Πολιτισμού και Αθλητισμού) καθώς και του π.δ. 199/2003 (Α΄ 146) «περί Οργανισμού του Υπουργείου Πολιτισμού», κατά το μέρος που αυτό διατηρείται σε ισχύ με το άρθρο 70 του π.δ. 104/2014.

Την Υπουργική Απόφαση ΥΠΠΟ/ΔΟΕΠΥ/ΤΟΠΥΝΣ/14/3698/20-1-2004 (Β΄ 70) «Οργάνωση και λειτουργία των Συμβουλίων του ν. 3028/2002».

3. Την από 21-11-2014 εισήγηση της Διεύθυνσης Προστασίας και Αναστήλωσης Νεότερων και Σύγχρονων Μνημείων και Μνημείων και τα λοιπά στοιχεία του φακέλου.

4. Την κατά πλειοψηφία γνωμοδότηση του Κεντρικού Συμβουλίου Νεωτέρων Μνημείων του Ν. 3028/2002, με αριθμό Πρακτικού 23/04-12-2014, αποφασίζουμε:

Χαρακτηρίζουμε ως νεότερα μνημεία, σύμφωνα με τις διατάξεις του άρθρου 6 παρ. β του Ν. 3028/2002, τα κελύφη των παρακάτω κτιρίων στον σιδηροδρομικό σταθμό Πυθίου, Κίρκης, και Πόταμου, Περιφερειακής Ενότητας Έβρου και στον σιδηροδρομικό σταθμό Πολύανθου Περιφερειακής Ενότητας Ροδόπης, Περιφέρειας Ανατολικής Μακεδονίας και Θράκης, ιδιοκτησίας ΓΑΙΑΟΣΕ Α.Ε., διότι πρόκειται για κτίρια ειδικής χρήσης, τα οποία διατηρούν τα αυθεντικά μορφολογικά και κατασκευαστικά τους στοιχεία, είναι συνδεδεμένα με την κοινωνική και οικονομική ανάπτυξη της περιοχής τους και κατά συνέπεια σημαντικά για την εξέλιξη της περιοχής από ιστορική, οικονομική και κοινωνική άποψη κατά το τέλος του 19ου και αρχές του 20ου αιώνα:

Α. Σταθμός Πυθίου

1. Κτίριο επιβατών και κατοικία Σταθμάρχου.
2. Παλιό Υπνωτήριο ή οίκημα διαβατηρίων και κατοικία Τούρκου Σταθμάρχη.
3. Οίκημα Τούρκου Σταθμάρχη και κλειδούχου (1895).
4. Κατοικία κλειδούχου.
5. Αποθήκη εμπορευμάτων.

Β. Σταθμός Κίρκης
Κατοικία εργοδηγού και αρχιεργάτου.
Γ. Σταθμός Πόταμος
1. Επιβατικός Σταθμός και οίκημα Σταθμάρχη στον όροφο.
2. Κτίριο - αντλιοστάσιο.
Δ. Σταθμός Πολύανθου
1. Κτίριο επιβατών.
2. Οίκημα ομάδος και Υπ/του.
3. Σιδηρά Υδαταποθήκη.

Η απόφαση αυτή να δημοσιευθεί στην Εφημερίδα της Κυβερνήσεως.

Αθήνα, 7 Ιανουαρίου 2015

Ο ΥΠΟΥΡΓΟΣ
ΚΩΝΣΤΑΝΤΙΝΟΣ ΤΑΣΟΥΛΑΣ

Αριθμ. ΥΠΠΟΑ/ΓΔΑΠΚ/
ΔΒΜΑ/ΤΒΜΑΧΜΑΕ/297394/172572/10455/186 (2)

Έγκριση αναοριοθέτησης του αρχαιολογικού χώρου βυζαντινού κάστρου Χρυσοπόλεως επί Στρυμόνι, Τ.Κ. Οφρυνίου, Δήμου Παγγαίου, Π.Ε. Καβάλας, Περιφέρειας Ανατολικής Μακεδονίας και Θράκης».

Ο ΥΠΟΥΡΓΟΣ
ΠΟΛΙΤΙΣΜΟΥ ΚΑΙ ΑΘΛΗΤΙΣΜΟΥ

Έχοντας υπόψη:

1. Το Π.Δ. 63/2005 «Κωδικοποίηση της νομοθεσίας για την Κυβέρνηση και τα Κυβερνητικά Όργανα» (ΦΕΚ 98/Α/22.4.2005).
2. Το Π.Δ. 118/2013 «Τροποποίηση του Π.Δ. 85/2012 (Α' 141) «Ίδρυση Υπουργείου Υποδομών, Μεταφορών και Δικτύων και Υπουργείου Πολιτισμού και Αθλητισμού και μετονομασία των Υπουργείων Ανάπτυξης, Ανταγωνιστικότητας, Υποδομών, Μεταφορών και Δικτύων και Παιδείας και Θρησκευμάτων, Πολιτισμού και Αθλητισμού σε Υπουργείο Ανάπτυξης και Ανταγωνιστικότητας και σε Υπουργείο Παιδείας και Θρησκευμάτων αντιστοίχως» (ΦΕΚ 151/Α/25-6-2013).
3. Το Π.Δ. 89/10-6-2014 «Διορισμός Υπουργών, Αναπληρωτών Υπουργών και Υφυπουργών» (ΦΕΚ 134/Α/10-6-2014).
4. Το Ν. 3028/2002 «Για την προστασία των Αρχαιοτήτων και εν γένει της Πολιτιστικής Κληρονομιάς» (ΦΕΚ 153/Α/28.6.2002).
5. Το Π.Δ. 104/2014 «Οργανισμός Υπουργείου Πολιτισμού και Αθλητισμού» (ΦΕΚ 171/Α/28-8-2014», όπως τροποιήθηκε με το άρθρο 31 του Ν. 4305/2014 (ΦΕΚ 237/Α/31.10.2014) και ισχύει.
6. Την κοινή υπουργική απόφαση ΥΠ.ΠΟ./ΓΝΟΣ/49610/28.11.1990 «Εξαίρεση από τον περιορισμό των τριών υπογραφών» (ΦΕΚ 743/Β/29.11.1990).
7. Την ΥΑ ΥΠΠΟ/ΑΡΧ/Α1/Φ18/38109/1790/3-7-1979 «Περί κηρύξεως της περιοχής της αρχαίας Ηιόνας ως αρχαιολογικού χώρου» (ΦΕΚ 813/Β/19-9-1979).
8. Το υπ' αριθ. ΥΠΠΟΑ/ΓΔΑΜΤΕ/ΔΑΑΜ/ΤΤΦΚ/ 309540/34574/2421/43/12-12-2014 έγγραφο του Τμήματος Τοπογραφήσεων, Φωτογραμμετρίας και Κτηματολογίου της ΔΑΑΜ.
9. Την ομόφωνη γνωμοδότηση του Κεντρικού Αρχαιολογικού Συμβουλίου, όπως διατυπώθηκε στην υπ' αριθ. 38/18-11-2014 Συνεδρία του, αποφασίζουμε:

Εγκρίνουμε την αναοριοθέτηση του αρχαιολογικού χώρου βυζαντινού κάστρου «Χρυσοπόλεως επί Στρυμόνι» Τ.Κ. Οφρυνίου, Δήμου Παγγαίου, Π.Ε. Καβάλας, Περιφέρειας Ανατολικής Μακεδονίας και Θράκης σύμφωνα με το συνημμένο τοπογραφικό διάγραμμα κλ. 1:5000 για την προστασία του βυζαντινού κάστρου και των διάσπαρτων αρχαιολογικών θέσεων στον ευρύτερο περιβάλλοντα χώρο.

Τα σημεία οριοθέτησης του αρχαιολογικού προσδιορίζονται στον ακόλουθο πίνακα συντεταγμένων σε Ε.Γ.Σ.Α. '87 ως εξής:

ΣΗΜΕΙΟ	ΔΙΑΓΡΑΜΜΑ Γ.Υ.Σ. 1:5000	Φ.Χ. 1:50000	ΣΥΝ/ΝΗ Χ [ΕΓΣΑ '871	ΣΥΝ/ΝΗ Υ [ΕΓΣΑ '871
1	3476/2	ΡΟΔΟΛΙΒΟΣ	488936.71	4514076.25
2	3476/2	ΡΟΔΟΛΙΒΟΣ	488900.03	4514062.27
3	3476/2	ΡΟΔΟΛΙΒΟΣ	488838.44	4514059.47
4	3476/2	ΡΟΔΟΛΙΒΟΣ	488840.31	4514109.20
5	3476/2	ΡΟΔΟΛΙΒΟΣ	488810.43	4514287.21
6	3476/2	ΡΟΔΟΛΙΒΟΣ	488776.00	4514446.49
7	3476/1	ΡΟΔΟΛΙΒΟΣ	488716.30	4514669.89
8	3476/1	ΡΟΔΟΛΙΒΟΣ	488521.94	4514908.54
9	3476/1	ΡΟΔΟΛΙΒΟΣ	488335.55	4515107.67
10	3476/1	ΡΟΔΟΛΙΒΟΣ	488274.47	4515408.77
11	3476/1	ΡΟΔΟΛΙΒΟΣ	488003.84	4515472.69
12	3476/1	ΡΟΔΟΛΙΒΟΣ	487970.39	4515854.71
13	3476/1	ΡΟΔΟΛΙΒΟΣ	488030.40	4515949.33
14	3476/1	ΡΟΔΟΛΙΒΟΣ	488211.72	4515836.11
15	3476/1	ΡΟΔΟΛΙΒΟΣ	488422.36	4515746.67
16	3476/1	ΡΟΔΟΛΙΒΟΣ	488529.31	4515820.84
17	3476/2	ΡΟΔΟΛΙΒΟΣ	488882.00	4515377.68
18	3476/2	ΡΟΔΟΛΙΒΟΣ	488906.17	4515349.87
19	3476/2	ΡΟΔΟΛΙΒΟΣ	488947.21	4515344.63
20	3476/2	ΡΟΔΟΛΙΒΟΣ	488972.62	4515327.04
21	3476/2	ΡΟΔΟΛΙΒΟΣ	489010.32	4515328.15
22	3476/2	ΡΟΔΟΛΙΒΟΣ	489046.36	4515326.49
23	3476/2	ΡΟΔΟΛΙΒΟΣ	489180.20	4515208.77
24	3476/2	ΡΟΔΟΛΙΒΟΣ	489265.13	4515225.89
25	3476/2	ΡΟΔΟΛΙΒΟΣ	489311.94	4515186.32
26	3476/2	ΡΟΔΟΛΙΒΟΣ	489361.56	4515264.44
27	3476/2	ΡΟΔΟΛΙΒΟΣ	489649.66	4515297.65
28	3476/2	ΡΟΔΟΛΙΒΟΣ	489722.43	4515351.98
29	3476/2	ΡΟΔΟΛΙΒΟΣ	489757.01	4515310.03
30	3476/2	ΡΟΔΟΛΙΒΟΣ	489760.70	4515297.14
31	3476/2	ΡΟΔΟΛΙΒΟΣ	489777.91	4515285.47
32	3476/2	ΡΟΔΟΛΙΒΟΣ	489935.46	4515098.75
33	3476/2	ΡΟΔΟΛΙΒΟΣ	490020.67	4514989.26
34	3476/2	ΡΟΔΟΛΙΒΟΣ	490072.49	4514912.50
35	3476/2	ΡΟΔΟΛΙΒΟΣ	490140.87	4514806.48
36	3476/2	ΡΟΔΟΛΙΒΟΣ	490157.31	4514800.75
37	3476/2	ΡΟΔΟΛΙΒΟΣ	490172.28	4514745.77
38	3476/2	ΡΟΔΟΛΙΒΟΣ	489997.77	4514453.39
39	3476/2	ΡΟΔΟΛΙΒΟΣ	490136.67	4514361.70
40	3476/2	ΡΟΔΟΛΙΒΟΣ	490284.41	4514267.73
41	3476/2	ΡΟΔΟΛΙΒΟΣ	490273.40	4514250.33
42	3476/2	ΡΟΔΟΛΙΒΟΣ	490321.93	4514232.48
43	3476/2	ΡΟΔΟΛΙΒΟΣ	490076.70	4513849.52
44	3476/2	ΡΟΔΟΛΙΒΟΣ	490073.22	4513844.01

45	3476/2	ΡΟΔΟΛΙΒΟΣ	490082.40	4513838.22
46	3476/2	ΡΟΔΟΛΙΒΟΣ	489999.11	4513706.38
47	3476/2	ΡΟΔΟΛΙΒΟΣ	489976.42	4513720.72
48	3476/2	ΡΟΔΟΛΙΒΟΣ	489893.13	4513588.88
49	3476/2	ΡΟΔΟΛΙΒΟΣ	489876.04	4513599.68
50	3476/4	ΡΟΔΟΛΙΒΟΣ	489776.89	4513456.52
51	3476/2	ΡΟΔΟΛΙΒΟΣ	489602.08	4513584.27
52	3476/2	ΡΟΔΟΛΙΒΟΣ	489540.68	4513660.59
53	3476/2	ΡΟΔΟΛΙΒΟΣ	489484.81	4513701.56
54	3476/2	ΡΟΔΟΛΙΒΟΣ	489472.92	4513720.97
55	3476/2	ΡΟΔΟΛΙΒΟΣ	489376.32	4513818.23
56	3476/2	ΡΟΔΟΛΙΒΟΣ	489339.63	4513865.08
57	3476/2	ΡΟΔΟΛΙΒΟΣ	489264.16	4513916.90
58	3476/2	ΡΟΔΟΛΙΒΟΣ	489236.38	4513927.35
59	3476/2	ΡΟΔΟΛΙΒΟΣ	489106.67	4513959.70
60	3476/2	ΡΟΔΟΛΙΒΟΣ	489094.16	4513998.83
61	3476/2	ΡΟΔΟΛΙΒΟΣ	489066.57	4513996.81
1	3476/2	ΡΟΔΟΛΙΒΟΣ	488936.71	4514076.25


Από την απόφαση αυτή δεν προκαλείται δαπάνη σε βάρος του Κρατικού Προϋπολογισμού.


Η απόφαση αυτή να δημοσιευθεί στην Εφημερίδα της Κυβερνήσεως.

Αθήνα, 31 Δεκεμβρίου 2014

Ο ΥΠΟΥΡΓΟΣ

ΚΩΝΣΤΑΝΤΙΝΟΣ ΤΑΣΟΥΛΑΣ

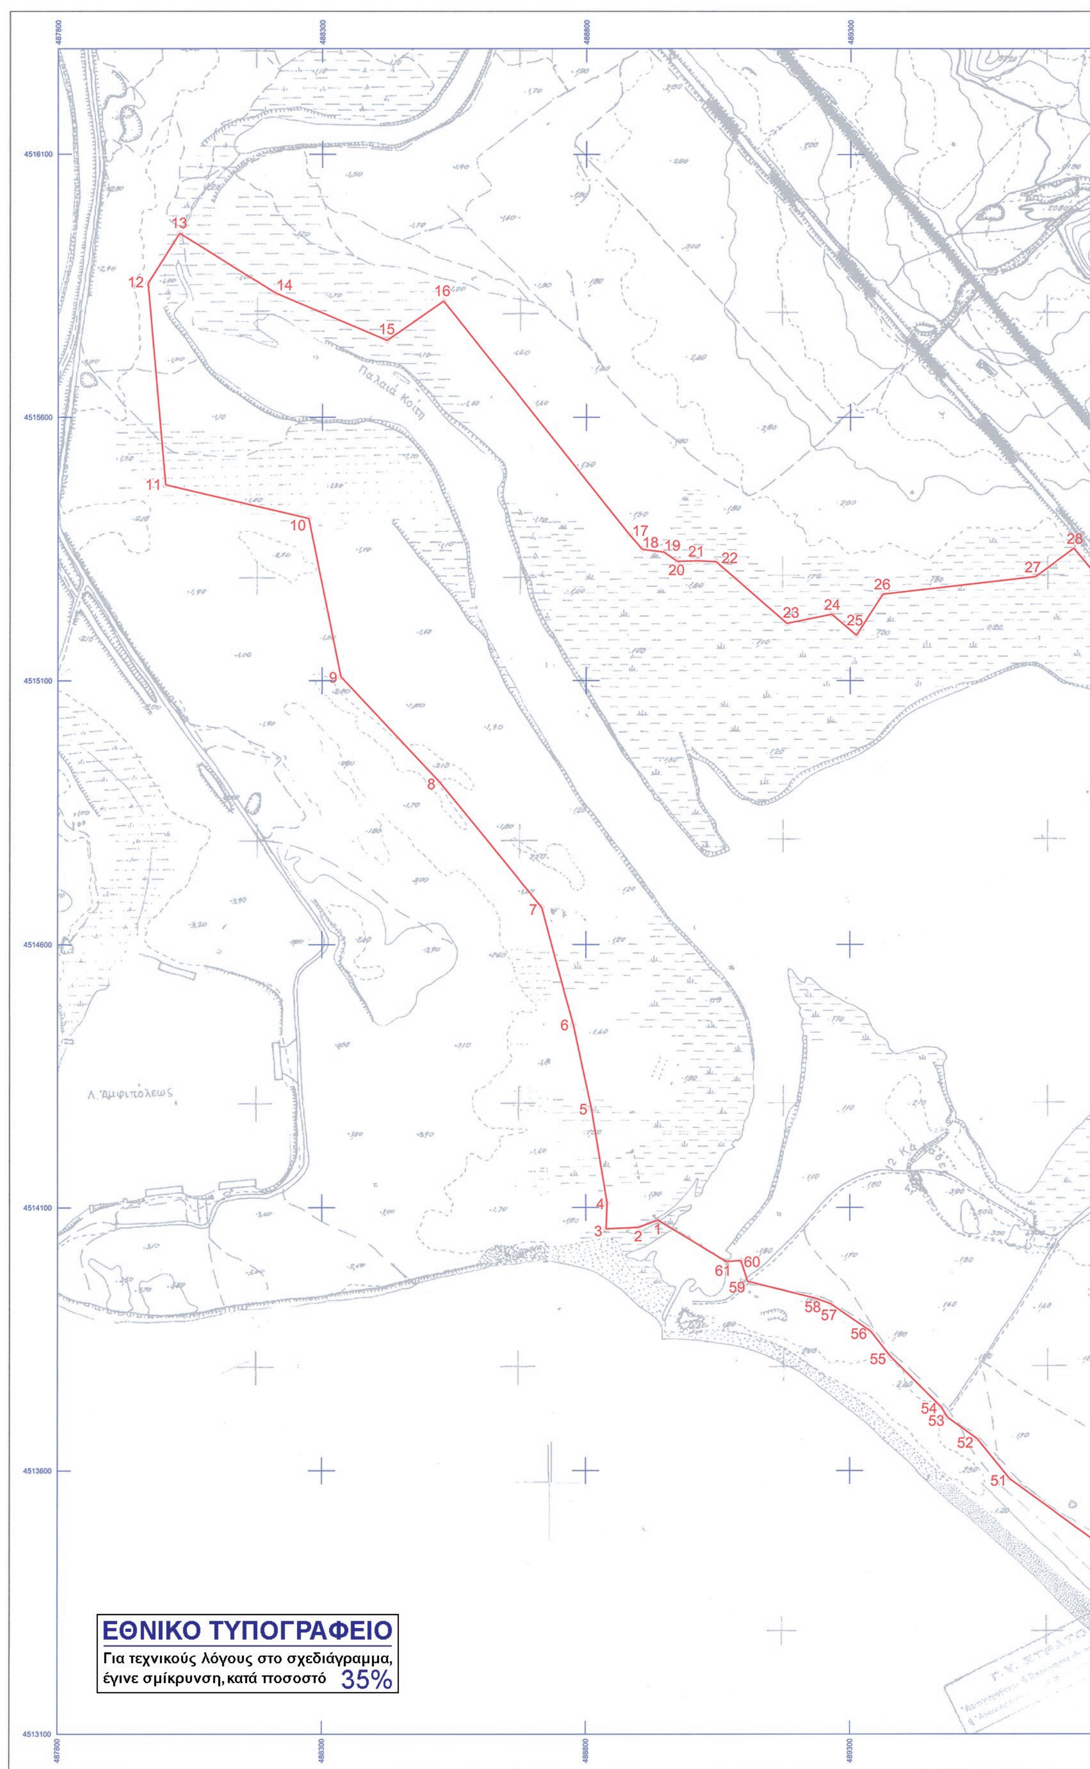
Παλαιά Κοίτη
Λ. Αμφιπόλεως
ΕΘΝΙΚΟ ΤΥΠΟΓΡΑΦΕΙΟ
Για τεχνικούς λόγους στο σχεδιάγραμμα, έγινε σμίκρυνση, κατά ποσοστό 35%

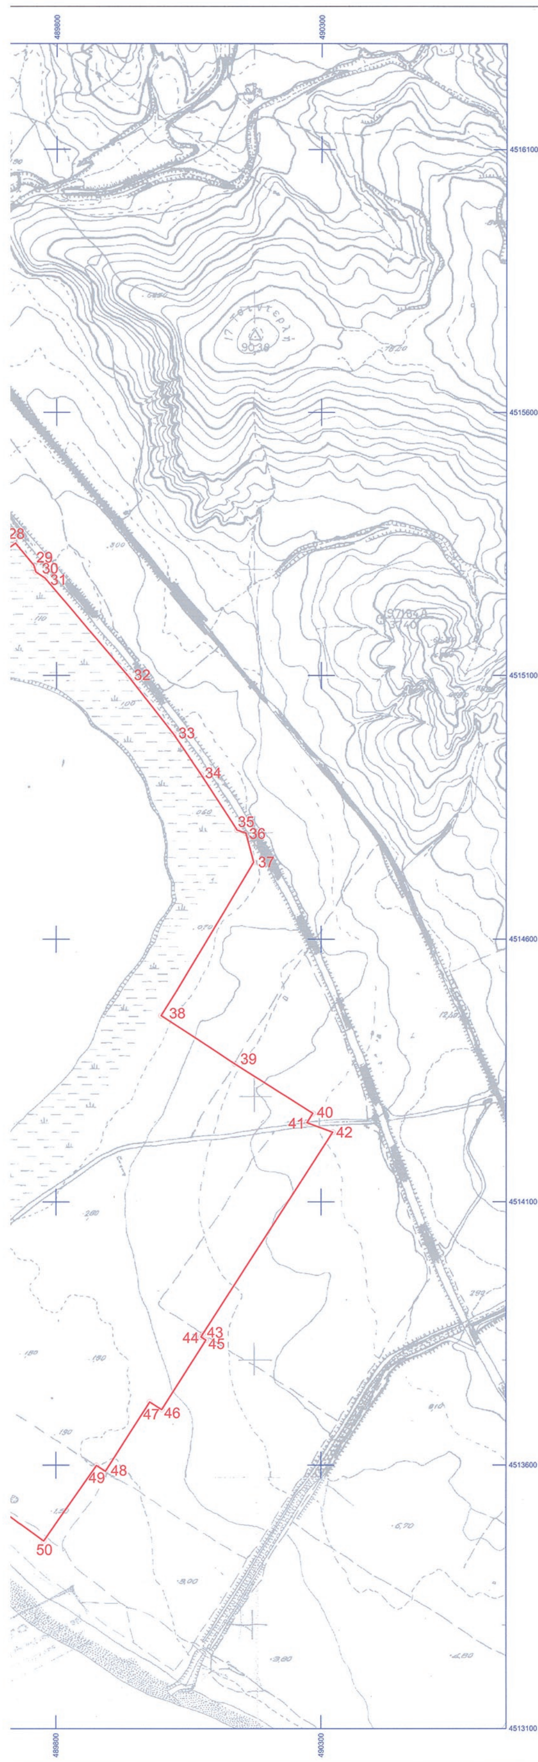

ΥΠΟΥΡΓΕΙΟ
ΠΟΛΙΤΙΣΜΟΥ & ΑΘΛΗΤΙΣΜΟΥ

ΔΙΕΥΘΥΝΣΗ ΑΝΑΣΤΗΛΩΣΗΣ ΑΡΧΑΙΩΝ ΜΝΗΜΕΙΩΝ

ΤΜΗΜΑ ΤΟΠΟΓΡΑΦΗΣΕΩΝ, ΦΩΤΟΓΡΑΜΜΕΤΡΙΑΣ
& ΚΤΗΜΑΤΟΛΟΓΙΟΥ

ΜΕΛΕΤΗ:
ΑΝΑΟΡΙΟΘΕΤΗΣΗ ΤΟΥ ΑΡΧΑΙΟΛΟΓΙΚΟΥ ΧΩΡΟΥ ΤΟΥ ΒΥΖΑΝΤΙΝΟΥ ΚΑΣΤΡΟΥ ΧΡΥΣΟΥΠΟΛΕΩΣ ΕΠΙ ΣΤΡΥΜΟΝΙ, Τ.Κ. ΟΦΡΥΝΙΟΥ, ΔΗΜΟΥ ΠΑΓΓΑΙΟΥ, Π.Ε. ΚΑΒΑΛΑΣ, ΠΕΡΙΦΕΡΕΙΑΣ ΑΝΑΤΟΛΙΚΗΣ ΜΑΚΕΔΟΝΙΑΣ ΘΡΑΚΗΣ

ΣΧΕΔΙΟ:
ΤΟΠΟΓΡΑΦΙΚΟ ΔΙΑΓΡΑΜΜΑ

ΕΛΕΓΧΟΣ - ΣΧΕΔΙΑΣΗ:	ΥΠΟΓΡΑΦΗ	ΚΛΙΜΑΚΑ
ΣΟΦΙΑ ΚΑΡΑΚΑΣΗ - ΚΑΡΑΚΑΣΙΔΗ ΤΟΠΟΓΡΑΦΟΣ ΜΗΧΑΝΙΚΟΣ ΤΕ		**1:5000**
		ΗΜΕΡ/ΝΙΑ
		ΔΕΚΕΜΒΡΙΟΣ 2014

ΥΠΟΜΝΗΜΑ

ΟΡΙΟ ΑΡΧΑΙΟΛΟΓΙΚΟΥ ΧΩΡΟΥ

ΑΠΟΣΠΑΣΜΑ Φ.Χ. Γ.Υ.Σ.: **3476/1, 3476/2, 3476/4 ΡΟΔΟΛΙΒΟΣ**

Ελληνικό Γεωδαιτικό Σύστημα Αναφοράς 1987 (Ε.Γ.Σ.Α. '87)

Ελλειψοειδές αναφοράς GRS 80 (α = 6 378 137 μ, 1/f = 298.257222101)

Προβολή : Εγκάρσια Μερκατορική

Κεντρικός Μεσημβρινός λο = 24° 00' 00" με Κο = 0.999600

Τετμημένη Κεντρικού Μεσημβρινού : +500 000.00 μ

Γεωγραφικό Πλάτος Αναφοράς : 0° 00' 00"

ΘΕΩΡΗΣΗ ΠΡΟΪΣΤΑΜΕΝΟΥ

Ο ΠΡΟΪΣΤΑΜΕΝΟΣ ΤΟΥ ΤΜΗΜΑΤΟΣ
ΤΟΠΟΓΡΑΦΗΣΕΩΝ, ΦΩΤΟΓΡΑΜΜΕΤΡΙΑΣ
& ΚΤΗΜΑΤΟΛΟΓΙΟΥ

ΘΕΟΔΩΡΟΣ Γ. ΧΑΤΖΗΘΕΟΔΩΡΟΥ
ΤΟΠΟΓΡΑΦΟΣ ΜΗΧΑΝΙΚΟΣ ΠΕ

Αριθ. 45320 (3)

Γνωστοποίηση για συντέλεση απαλλοτρίωσης λόγω ρυμοτομίας, ιδιοκτησίας που βρίσκεται στην περιοχή «Ανθρακωρυχεία» των Δήμων Ν. Ιωνίας Αττικής και Ηρακλείου Αττικής στα Ο. Τ. Γ560, Γ570, Γ571, Γ572, Γ573.

Ο ΔΗΜΑΡΧΟΣ ΝΕΑΣ ΙΩΝΙΑΣ ΑΤΤΙΚΗΣ

Γνωστοποιεί ότι για τη συντέλεση απαλλοτρίωσης λόγω ρυμοτομίας σε εφαρμογή του ρυμοτομικού σχεδίου του Δήμου Νέας Ιωνίας Αττικής που εγκρίθηκε με το από 15-9-1988 Προεδρικό Διάταγμα έγκρισης της πολεοδομικής μελέτης της περιοχής «Ανθρακωρυχεία» των Δήμων Νέας Ιωνίας και Ηρακλείου του Ν. Αττικής (ΦΕΚ 730/Δ/1988), εκδοθείσας της με αρ. 1/2006 Πράξης Εφαρμογής, που κυρώθηκε με την με αρ. 1059/33/18-1-2006 απόφαση Νομάρχη Αθηνών που έχει νόμιμα μεταγραφεί, για την απόκτηση των χαρακτηρισμένων κοινόχρηστων χώρων στα Ο. Τ. Γ560, Γ570, Γ571, Γ572, Γ573 και κυρίως στο Ο. Τ. Γ572 εκδόθηκε το με αρ. 72754/13-7-2012 γραμμάτιο σύστασης παρακαταθήκης ποσού 1.569.750,00 ευρώ, υπέρ του Δήμου Νέας Ιωνίας Αττικής, ως οριστικού δικαιούχου της χρηματοδότησης προγράμματος του Πράσινου Ταμείου «Απόκτηση και διαμόρφωση ελεύθερων χώρων στις πόλεις» σύμφωνα με τους όρους, τις προϋποθέσεις και τη διαδικασία της με αρ. 2299/15-12-2012 απόφασης Υπουργού Περιβάλλοντος Ενέργειας και Κλιματικής Αλλαγής, όπως τροποποιήθηκε και ισχύει και το με αρ. 73421/22-10-2012 γραμμάτιο σύστασης παρακαταθήκης ποσού 1.569.750,00 ευρώ υπέρ των αναγνωρισθησομένων δικαιούχων.

Το ανωτέρω ποσό εξοφλήθηκε από το Πράσινο Ταμείο για την υλοποίηση μέρους του πιλοτικού χρηματοδοτικού προγράμματος του Πράσινου Ταμείου «Απόκτηση και διαμόρφωση ελεύθερων χώρων στις πόλεις», σύμφωνα με τους όρους, τις προϋποθέσεις και τη διαδικασία της με αρ. 2299/15-12-2012 απόφασης Υπουργού Περιβάλλοντος, Ενέργειας και Κλιματικής Αλλαγής, όπως τροποποιήθηκε και ισχύει.

Ο Δήμος Νέας Ιωνίας είναι υπόχρεος για την αποζημίωση ρυμοτομούμενης έκτασης επιφανείας 2.415 τ.μ. που αντιστοιχεί σύμφωνα με την με αρ. 55/5-3-2012 Πράξη του Δημοτικού Συμβουλίου Νέας Ιωνίας και με την με αρ. 569/2012 απόφαση του Μονομελούς Πρωτοδικείου Αθηνών (διαδικασία απαλλοτριώσεων) στο ποσό των 1.569.750,00 ευρώ.

Ο Δήμος Νέας Ιωνίας Αττικής σύμφωνα με την με αρ. 184/2014 Πράξη της Οικονομικής Επιτροπής του Δήμου Νέας Ιωνίας και την με αρ. 80/17-3-2014 Πράξη του Δημοτικού Συμβουλίου Νέας Ιωνίας αποφάσισε την έγκριση δαπάνης ποσού 47.096,40 ευρώ σε εκτέλεση της με αρ. 569/2012 απόφασης του Μονομελούς Πρωτοδικείου Αθηνών (διαδικασία απαλλοτριώσεων) για την επιδικασθείσα δικαστική δαπάνη και παρακατέθεσε στο Ταμείο Παρακαταθηκών και Δανείων το με αρ. 15959/18-9-2014 γραμμάτιο σύστασης παρακαταθήκης ποσού 47.096,40 υπέρ του Δικηγορικού Συλλόγου Πειραιά.

Ν. Ιωνία, 31 Δεκεμβρίου 2014

Ο Δήμαρχος

ΗΡΑΚΛΗΣ ΓΚΟΤΣΗΣ

ΕΘΝΙΚΟ ΤΥΠΟΓΡΑΦΕΙΟ

ΕΦΗΜΕΡΙΣ ΤΗΣ ΚΥΒΕΡΝΗΣΕΩΣ

ΤΙΜΗ ΠΩΛΗΣΗΣ ΦΥΛΛΩΝ ΤΗΣ ΕΦΗΜΕΡΙΔΑΣ ΤΗΣ ΚΥΒΕΡΝΗΣΕΩΣ

Σε έντυπη μορφή:

- Για τα Φ.Ε.Κ. από 1 έως 16 σελίδες σε 1 € προσαυξανόμενη κατά 0,20 € για κάθε επιπλέον οκτασέλιδο ή μέρος αυτού.
- Για τα φωτοαντίγραφα Φ.Ε.Κ. σε 0,15 € ανά σελίδα.

Σε μορφή DVD/CD:

Τεύχος	Ετήσια έκδοση	Τριμηνιαία έκδοση	Μηνιαία έκδοση
Α΄	150 €	40 €	15 €
Β΄	300 €	80 €	30 €
Γ΄	50 €	-	-
Υ.Ο.Δ.Δ.	50 €	-	-
Δ΄	110 €	30 €	-

Τεύχος	Ετήσια έκδοση	Τριμηνιαία έκδοση	Μηνιαία έκδοση
Α.Α.Π.	110 €	30 €	-
Ε.Β.Ι.	100 €	-	-
Α.Ε.Δ.	5 €	-	-
Δ.Δ.Σ.	200 €	-	20 €
Α.Ε.-Ε.Π.Ε.	-	-	100 €

- Η τιμή πώλησης μεμονωμένων Φ.Ε.Κ. σε μορφή cd-rom από εκείνα που διατίθενται σε ψηφιακή μορφή και μέχρι 100 σελίδες, σε 5 € προσαυξανόμενη κατά 1 € ανά 50 σελίδες.

ΕΤΗΣΙΕΣ ΣΥΝΔΡΟΜΕΣ Φ.Ε.Κ.

Τεύχος	Έντυπη μορφή
Α΄	225 €
Β΄	320 €
Γ΄	65 €
Υ.Ο.Δ.Δ.	65 €

Τεύχος	Έντυπη μορφή
Δ΄	160 €
Α.Α.Π.	160 €
Ε.Β.Ι.	65 €
Α.Ε.Δ.	10 €

Τεύχος	Έντυπη μορφή
Α.Ε.-Ε.Π.Ε.	2.250 €
Δ.Δ.Σ.	225 €
Α.Σ.Ε.Π.	70 €
Ο.Π.Κ.	-

- Το τεύχος Α.Σ.Ε.Π. (έντυπη μορφή) θα αποστέλλεται σε συνδρομητές ταχυδρομικά, με την επιβάρυνση των 70 €, ποσό το οποίο αφορά τα ταχυδρομικά έξοδα.

- Η καταβολή γίνεται σε όλες τις Δημόσιες Οικονομικές Υπηρεσίες (Δ.Ο.Υ.). Το πρωτότυπο διπλότυπο (έγγραφο αριθμ. πρωτ. 9067/28.2.2005 2η Υπηρεσία Επιτρόπου Ελεγκτικού Συνεδρίου) με φροντίδα των ενδιαφερομένων, πρέπει να αποστέλλεται ή να κατατίθεται στο Εθνικό Τυπογραφείο (Καποδιστρίου 34, Τ.Κ. 104 32 Αθήνα).
- Σημειώνεται ότι φωτοαντίγραφα διπλοτύπων, ταχυδρομικές Επιταγές για την εξόφληση της συνδρομής, δεν γίνονται δεκτά και θα επιστρέφονται.
- Οι οργανισμοί τοπικής αυτοδιοίκησης, τα νομικά πρόσωπα δημοσίου δικαίου, τα μέλη της Ένωσης Ιδιοκτητών Ημερησίου Τύπου Αθηνών και Επαρχίας, οι τηλεοπτικοί και ραδιοφωνικοί σταθμοί, η Ε.Σ.Η.Ε.Α, τα τριτοβάθμια συνδικαλιστικά όργανα και οι τριτοβάθμιες επαγγελματικές ενώσεις δικαιούνται έκπτωσης πενήντα τοις εκατό (50%) επί της ετήσιας συνδρομής.
- Το ποσό υπέρ ΤΑ.Π.Ε.Τ. (5% επί του ποσού συνδρομής), καταβάλλεται ολόκληρο (Κ.Α.Ε. 3512) και υπολογίζεται πριν την έκπτωση.
- Στην Ταχυδρομική συνδρομή του τεύχους Α.Σ.Ε.Π. δεν γίνεται έκπτωση.

Πληροφορίες για δημοσιεύματα που καταχωρίζονται στα Φ.Ε.Κ. στο τηλ.: 210 5279000.
Φωτοαντίγραφα παλαιών Φ.Ε.Κ.: τηλ.: 210 8220885.

Τα φύλλα όλων των τευχών της Εφημερίδας της Κυβερνήσεως διατίθενται δωρεάν σε ηλεκτρονική μορφή από την ιστοσελίδα του Εθνικού Τυπογραφείου (www.et.gr)

Ηλεκτρονική Διεύθυνση: http://www.et.gr - e-mail: webmaster.et@et.gr

ΟΙ ΥΠΗΡΕΣΙΕΣ ΕΞΥΠΗΡΕΤΗΣΗΣ ΠΟΛΙΤΩΝ ΛΕΙΤΟΥΡΓΟΥΝ ΚΑΘΗΜΕΡΙΝΑ ΑΠΟ 08:00 ΜΕΧΡΙ 13:30



ΑΠΟ ΤΟ ΕΘΝΙΚΟ ΤΥΠΟΓΡΑΦΕΙΟ

ΚΑΠΟΔΙΣΤΡΙΟΥ 34 * ΑΘΗΝΑ 104 32 * ΤΗΛ. 210 52 79 000 * FAX 210 52 21 004